
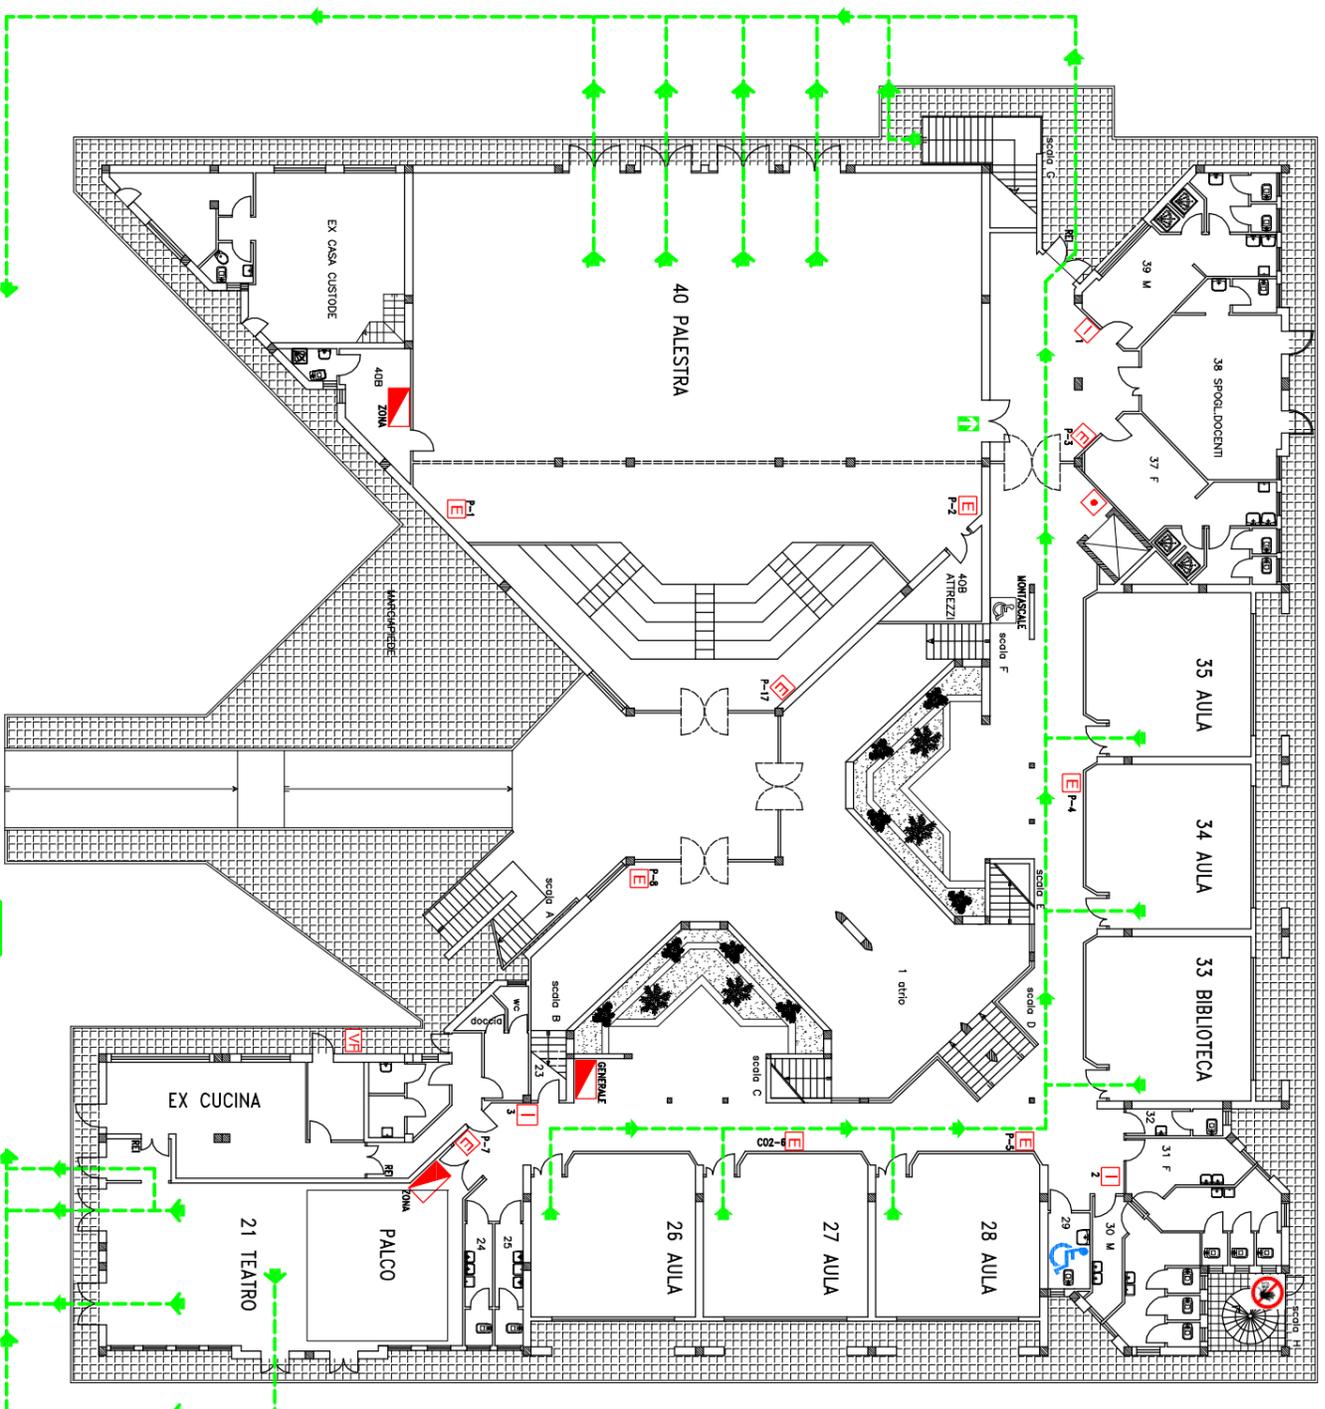


SEGNALI EMERGENZA

EMERGENZA INTERNA: SEGNALE EVACUAZIONE = 3 SUONI LUNGI DELLA CAMPANELLA O TROMBA DA STADIO O VERBALMENTE
 EMERGENZA ESTERNA: SEGNALE DI RESTARE O RIENTRARE NELL'EDIFICIO = 1 SUONO LUNGO DELLA CAMPANELLA O TROMBA DA STADIO O VERBALMENTE
 FINE DELL'EMERGENZA = VERBALMENTE

Redatto dall'RSPP: Ing. Francesco De Matteis

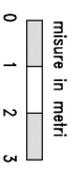

TRA RAMPA E CAMPO

LEGENDA

- | | | | |
|--|---------------------------|--|---|
| | PERCORSO DI USCITA | | USCITA EMERGENZA ALTERNATIVA da usare solo in caso di impossibilità di utilizzo del percorso di uscita indicato |
| | ESTINTORE | | CASSETTA PRONTO SOCCORSO |
| | ATTACCO VF | | QUADRO ELETTRICO |
| | IDRANTE | | COMANDO GAS |
| | PULSANTE D'ALLARME | | TU SEI QUI |
| | PULSANTE SGANCIO CORRENTE | | PUNTO DI RACCOLTA |
| | PORTA TAGLIAFUOCO | | |
| | REI | | |

CHIAMATE DI EMERGENZA

- | | | |
|--|------------------------|-----|
| | NUMERO UNICO EMERGENZE | 112 |
| | VIGILI DEL FUOCO | 115 |
| | POLIZIA | 113 |
| | CARABINIERI | 112 |
| | AMBULANZA | 118 |

PROCEDURE DI EVACUAZIONE

- Mantenere la calma
 - Interrompere immediatamente ogni attività
 - Chiudere le finestre e la porta dietro di se
 - Non portare oggetti ingombranti (borse, ecc)
 - Incolonnarsi dietro l'apri fila
 - Non spingere, non gridare, non correre
-
- Durante il percorso mantenere la destra
 - Non tornare indietro per nessun motivo
 - In presenza di fumo bagnare un fazzoletto coprirsi le vie respiratorie e, se il caso, camminare coproni
 - Se impossibilitati ad uscire portarsi vicino ad una finestra per chiedere soccorso all'esterno
 - Non usare l'ascensore in caso d'incendio e terremoto

PROVVISORIO!!